
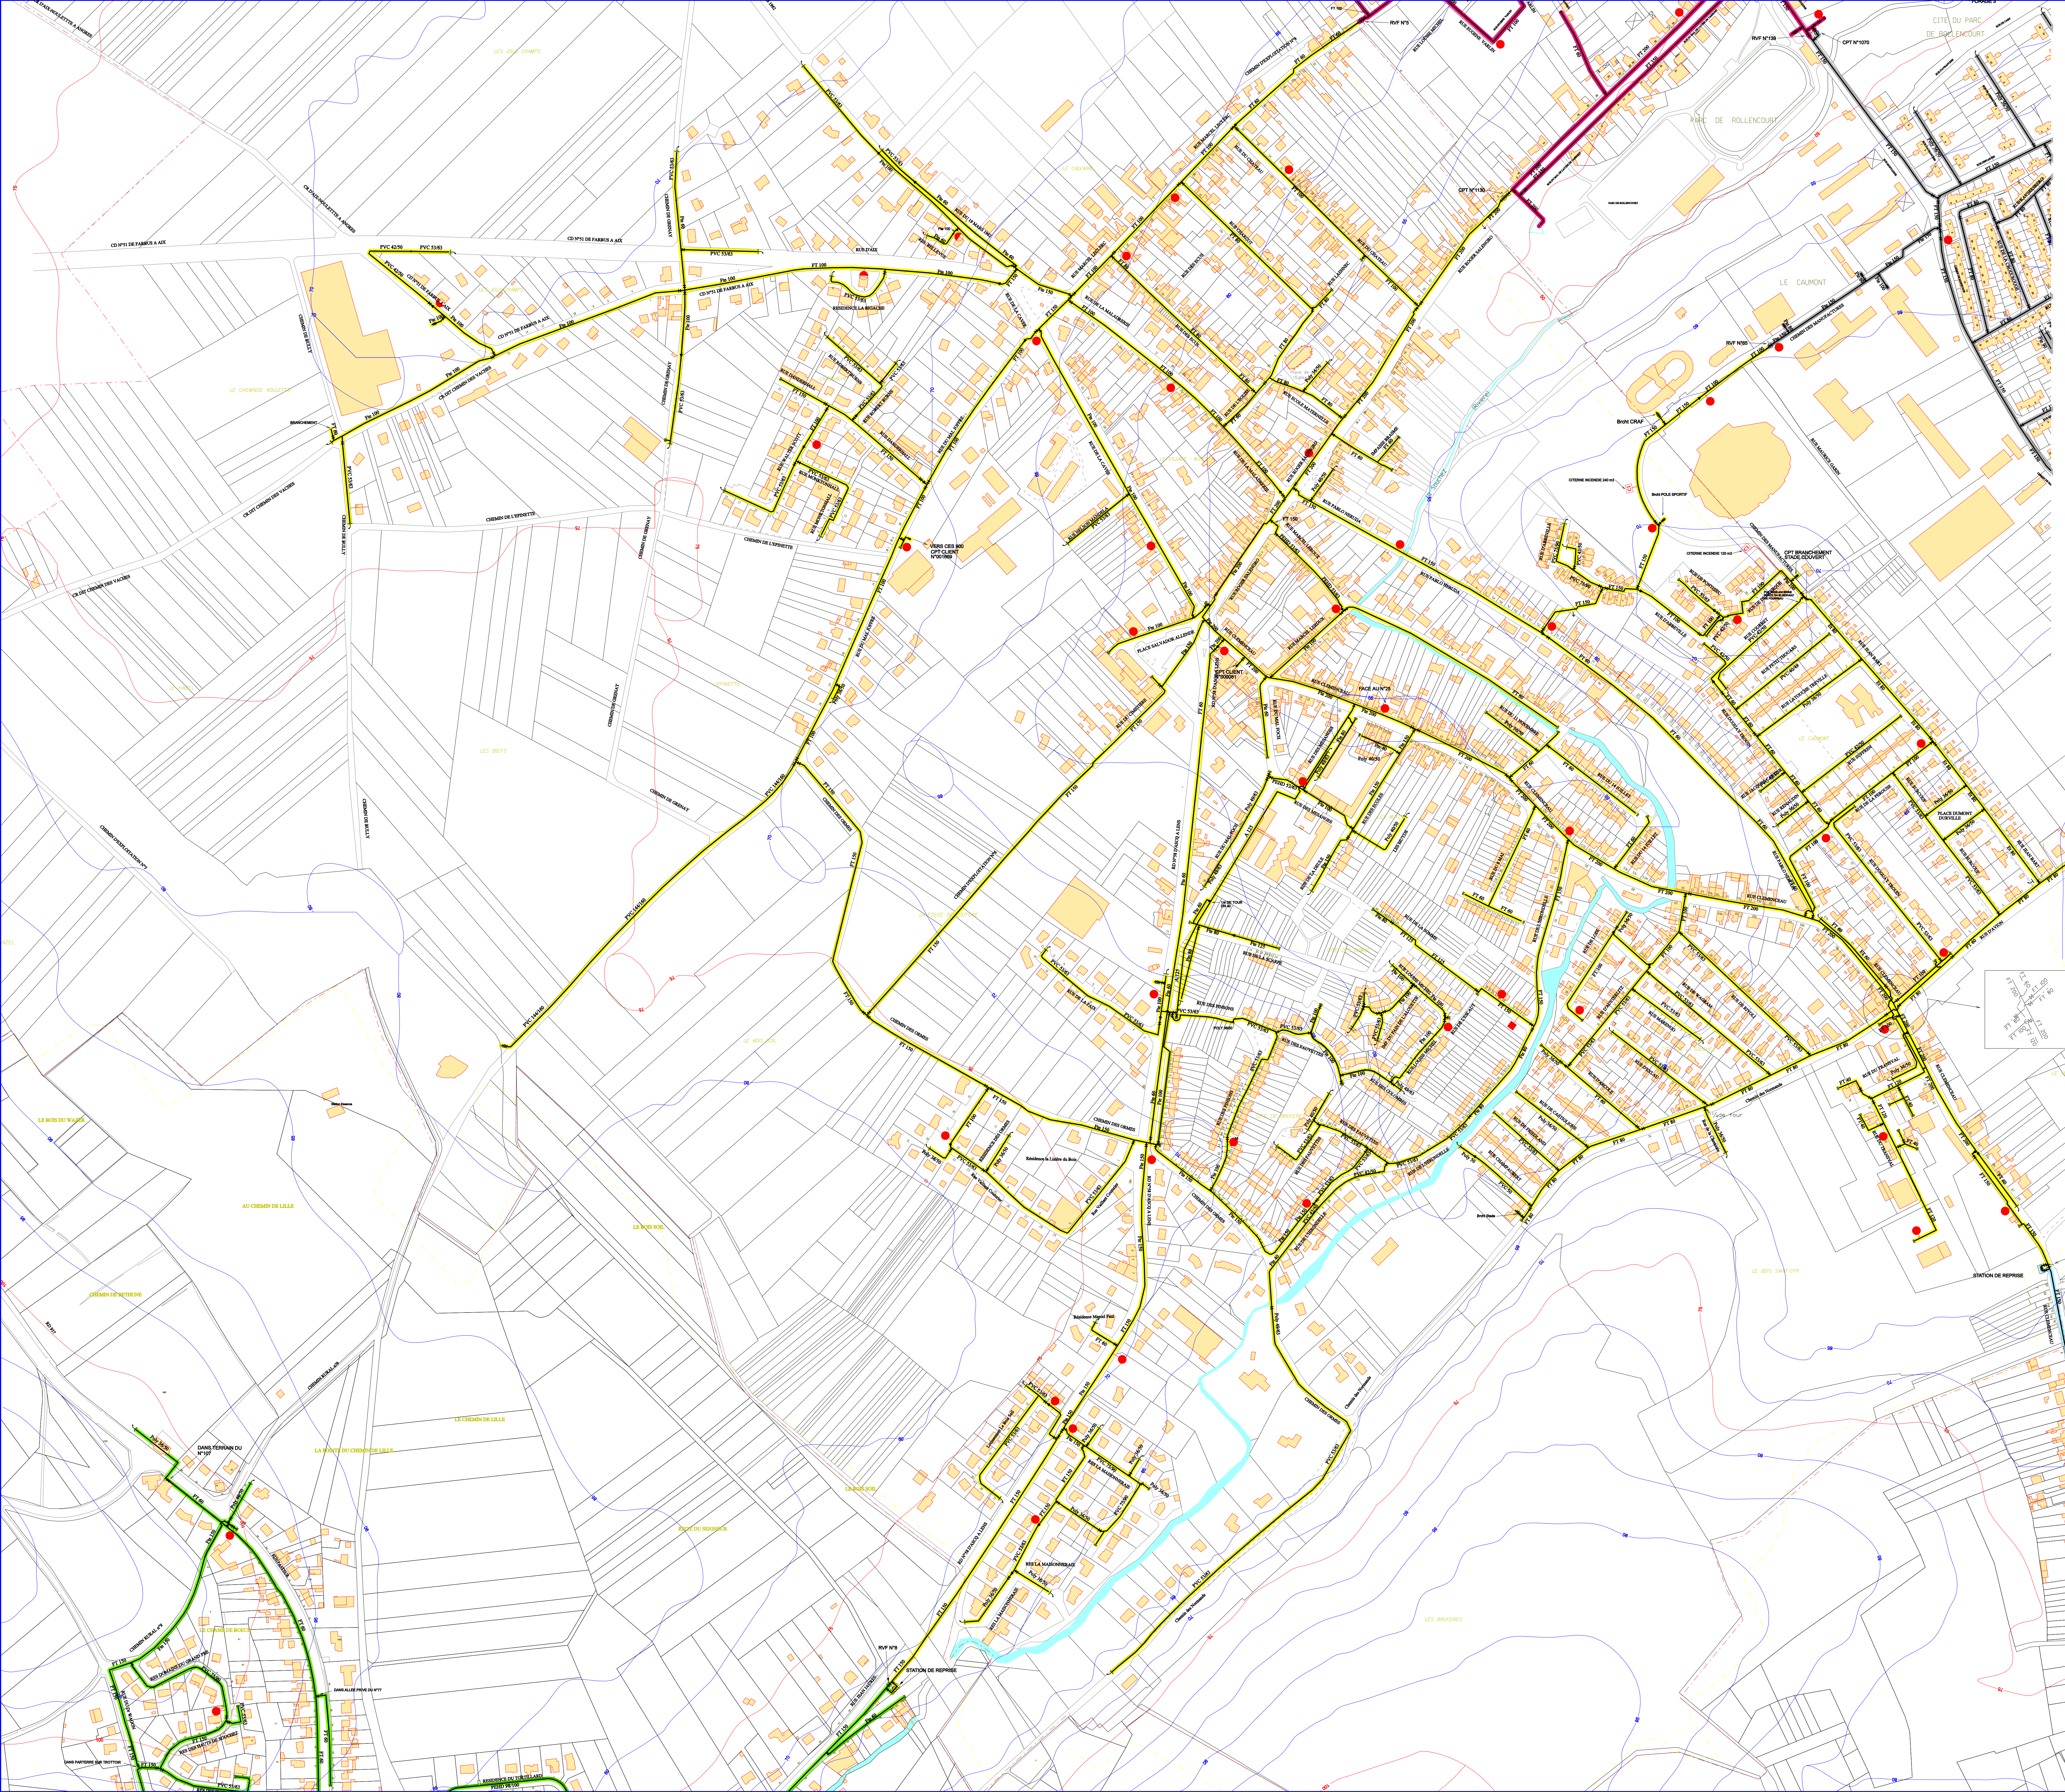


# ANGRES

## RESEAUX DE DISTRIBUTION D'EAU POTABLE

MODIFIE en date du : 28/01/2010	EDITION en date du : 29/01/2010
Echelle : 1 / 2500	Planche : 1 / 1

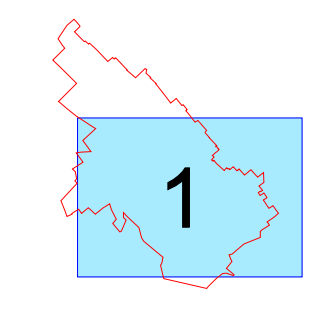

**Z. D. LIEVIN**

- Z. D. ANGRES: ANGRES
- Z. D. LIEVIN NORD: ALBIONNAN LAMARRE
- Z. D. LIEVIN SUD: LIEVIN SUD
- Z. D. GIVENCHY REPRISE: GIVENCHY REPRISE
- Z. D. SOUCHEZ: SOUCHEZ

● P1 de 100    ● P1 de 80    ● P1 de 100  
■ B1 de 80    ■ B1 de 100    ■ C1 de 100  
□ Compteur client    □ Compteur quartier    □ Pige  
H Rubinet Vanne    H Rubinet Vanne Ferra    ● Us de tour

——— CANALISATION BAS SERVICE  
 - - - - - CANALISATION HAUT SERVICE  
 - - - - - CANALISATION TRES HAUT SERVICE  
 - - - - - CANALISATION SUPPRIMEE

